

ZONENPLAN 1:5000

Einwendeverfahren vom 22. Juni 2007 bis 11. August 2007
 Beschlossen durch die Gemeindeversammlung am 23. Mai 2008
 Öffentliche Auflage vom 13. Juni 2008 bis 03. Juli 2008

Namens des Gemeinderates

Der Gemeindepräsident sig. Stefan Straub

Die Schreiberin sig. Nicole Bernath


Genehmigt durch den Regierungsrat am 21. Oktober 2008

Der Staatsschreiber sig. Dr. Stefan Bilger

PLAN NR.

206207/ 2

Stand: 03-06-2008
 Plat erstellt: 16-03-09
 Format: 90/105

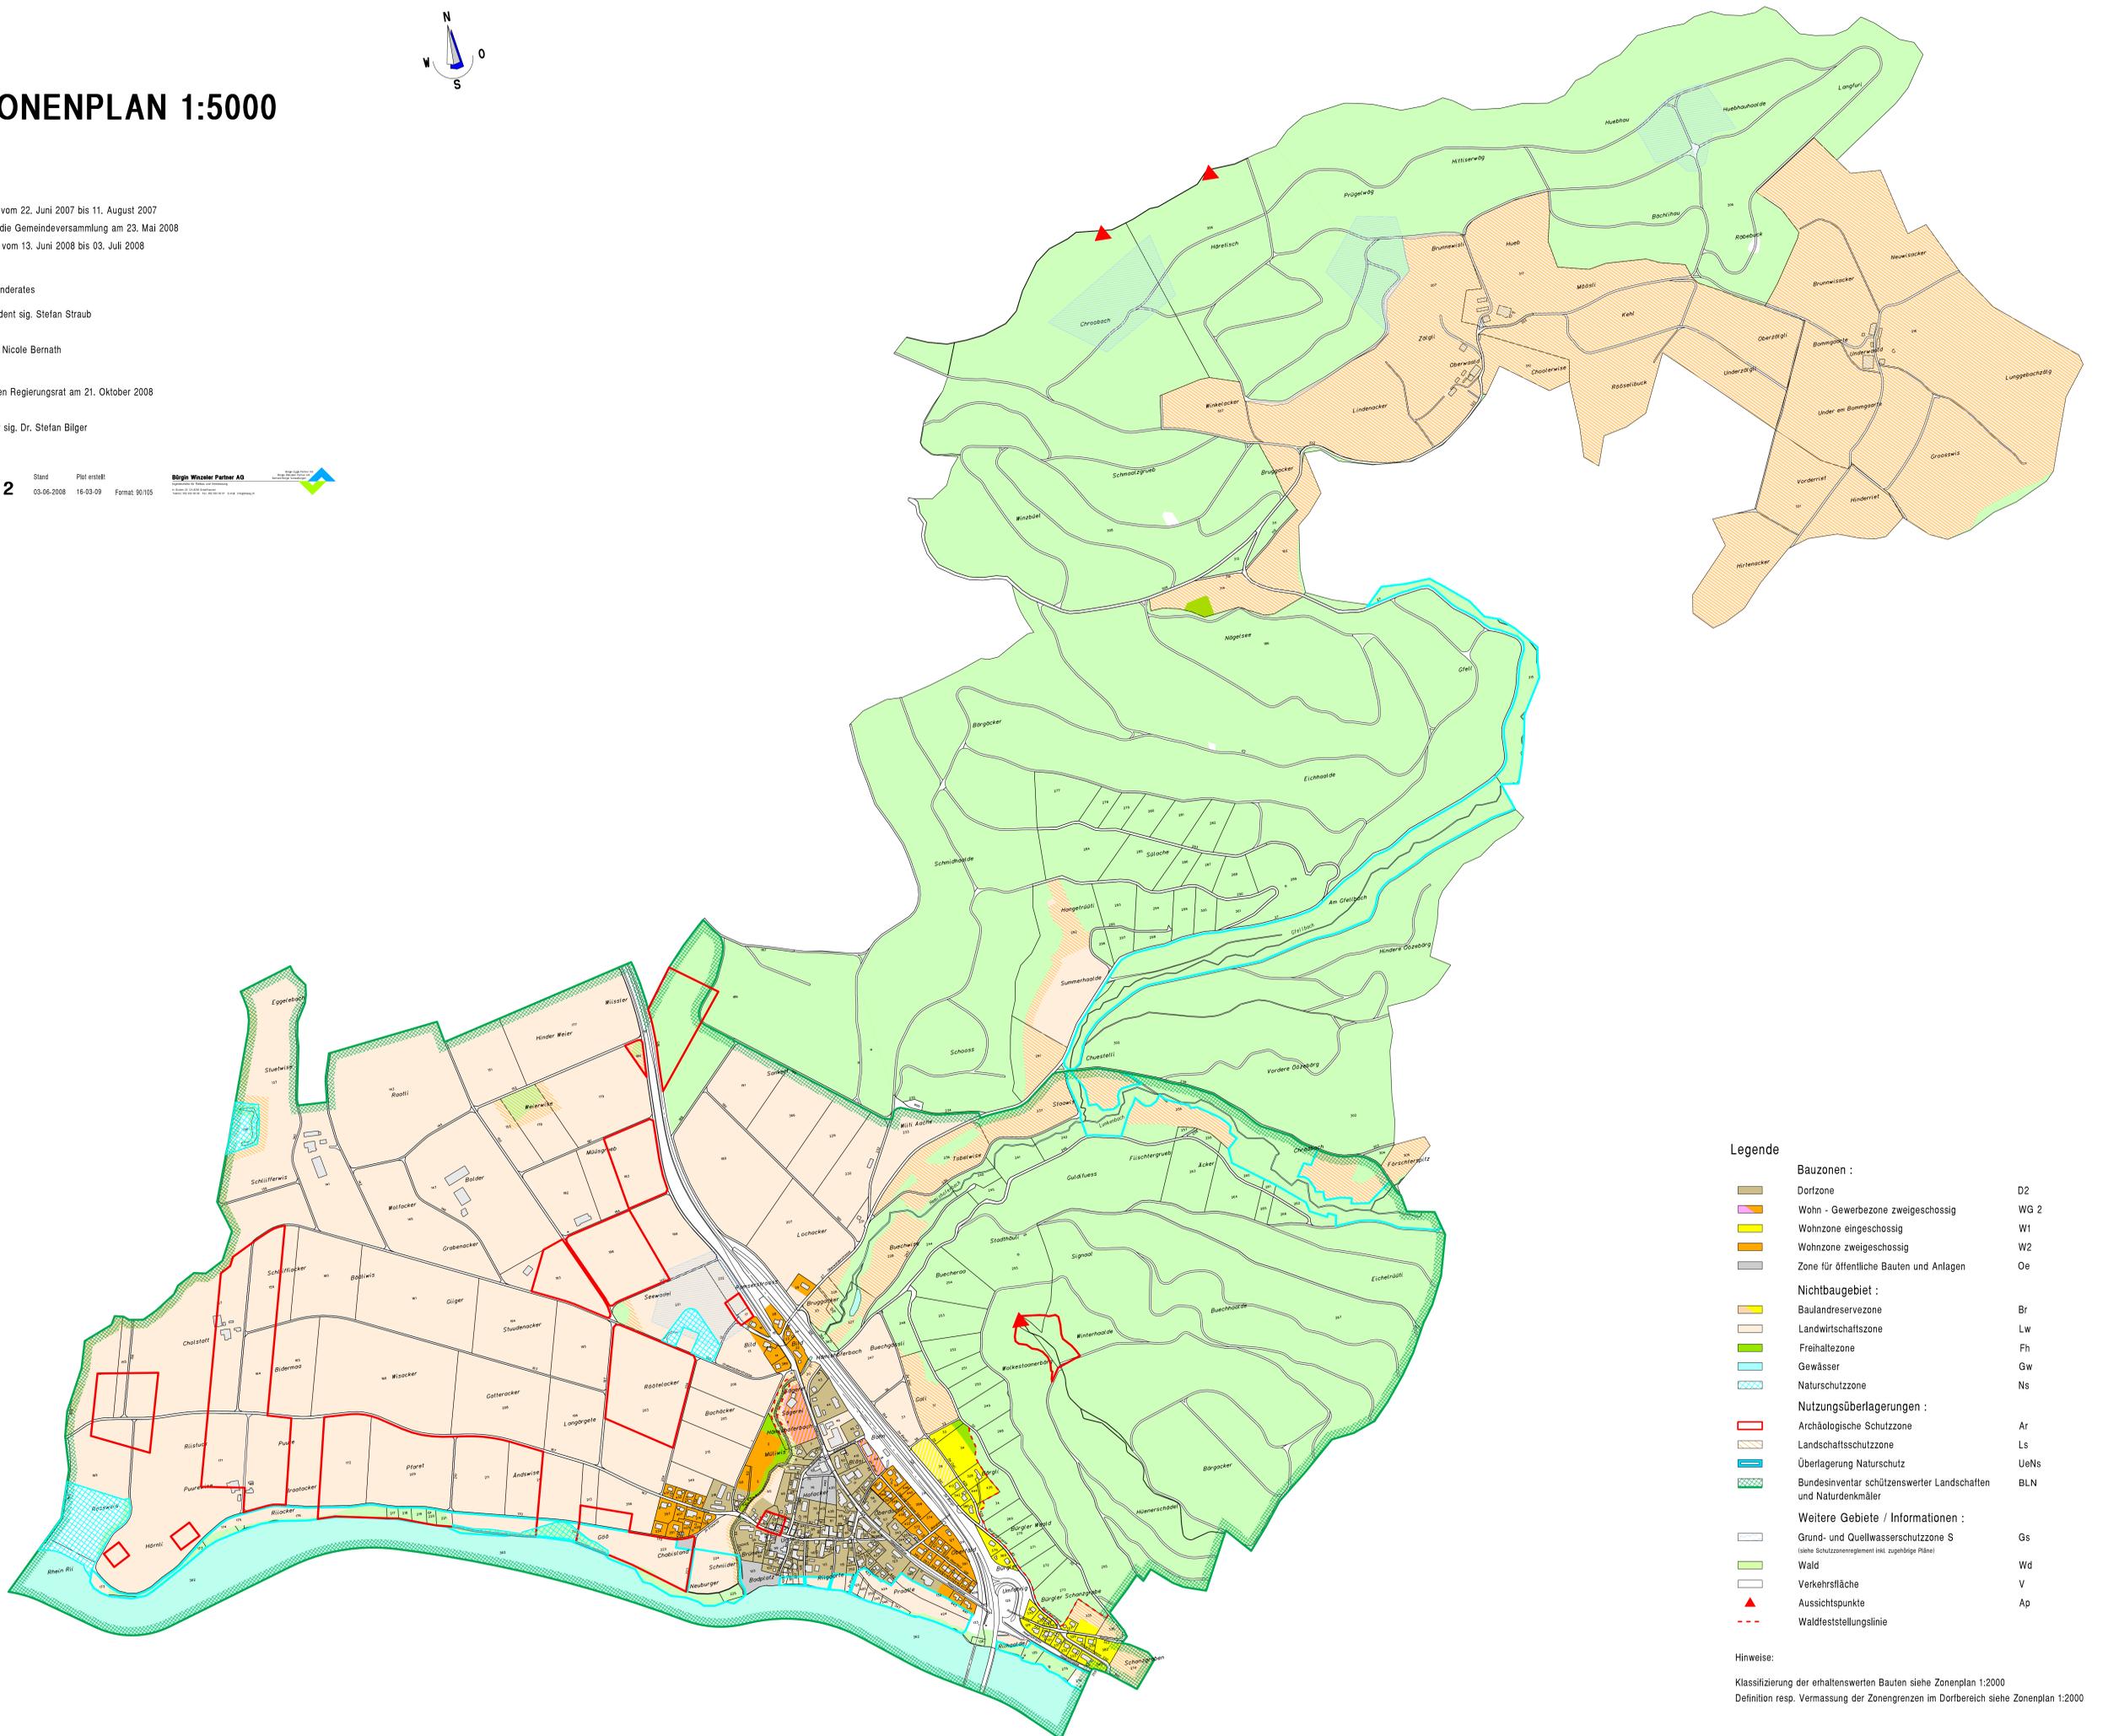

Legende

Bauzonen :

- Dorfzone D2
- Wohn - Gewerbezone zweigeschossig WG 2
- Wohnzone eingeschossig W1
- Wohnzone zweigeschossig W2
- Zone für öffentliche Bauten und Anlagen Oe

Nichtbaugelände :

- Baulandreservzone Br
- Landwirtschaftszone Lw
- Freihaltezone Fh
- Gewässer Gw
- Naturschutzzone Ns

Nutzungsüberlagerungen :

- Archäologische Schutzzone Ar
- Landschaftsschutzzone Ls
- Überlagerung Naturschutz UeNs
- Bundesinventar schützenswerter Landschaften und Naturdenkmäler BLN

Weitere Gebiete / Informationen :

- Grund- und Quellwasserschutzzone S (siehe Schutzzonengrenzen im zugehörigen Plan) Gs
- Wald Wd
- Verkehrsfläche V
- Aussichtspunkte Ap
- Waldfeststellungslinie

Hinweise:

Klassifizierung der erhaltenen Bauten siehe Zonenplan 1:2000
 Definition resp. Vermessung der Zonengrenzen im Dorfbereich siehe Zonenplan 1:2000