



Ortsdurchfahrt Hemishofen

Massnahmenplan
Teil 2

Entwurf

Legende

- Bestand**
- Gebäude
 - Grünfläche
 - Fahrbahn
 - Trottoir
 - Vorplatz
 - Baum
- Massnahmen**
- Randabschluss
 - Randabschluss tief
 - Abbruch
 - Chaussierung
 - Baum
 - Poller

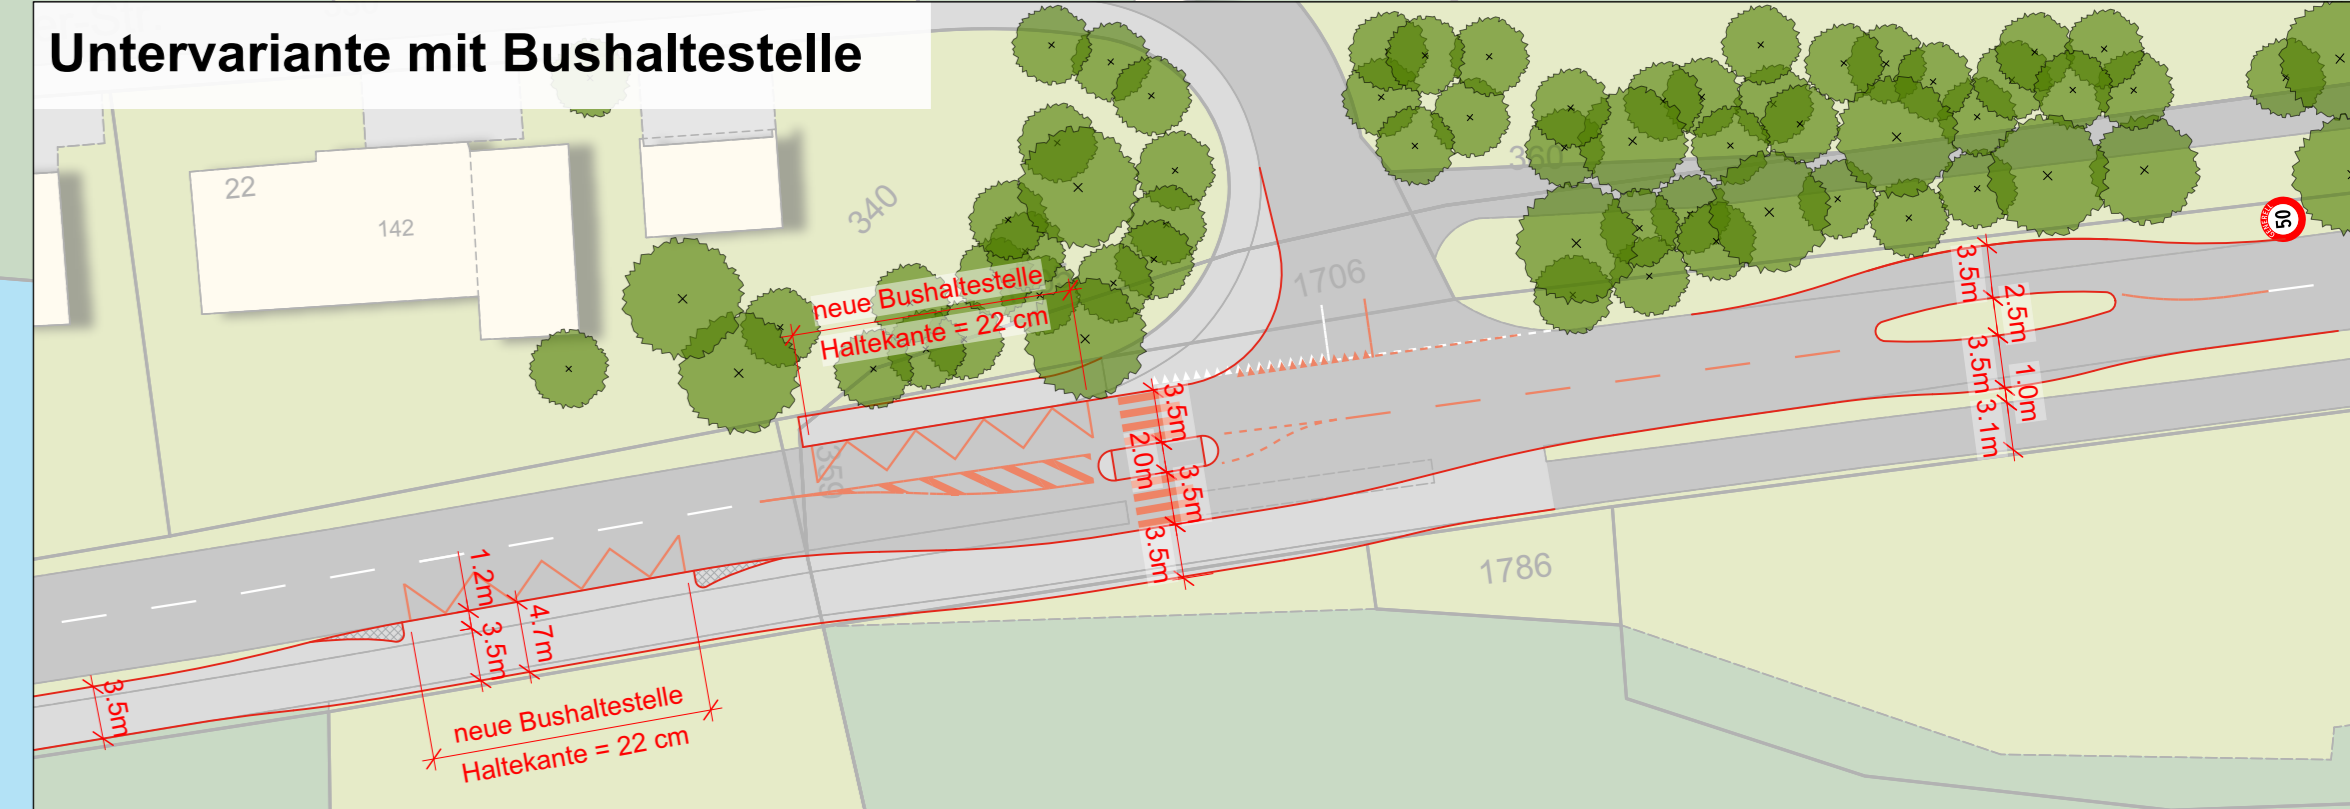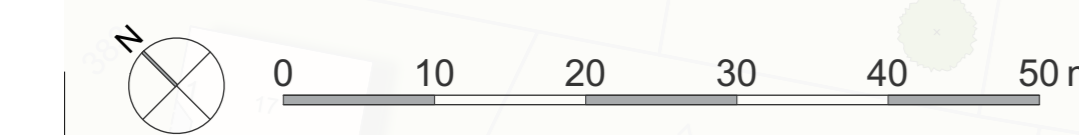

Plan-Nr. 04

Datum:	26.03.2024
Gezeichnet:	Sej
Geprüft:	Ael
Massstab:	1:500
Format:	30 / 168 cm